



Planimetria generale
(Scala 1:200)

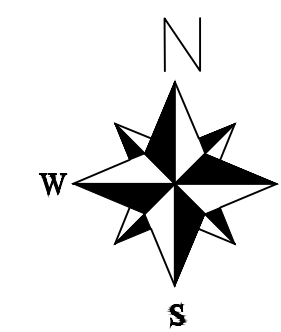



Inquadramento territoriale
(Scala 1:10.000)

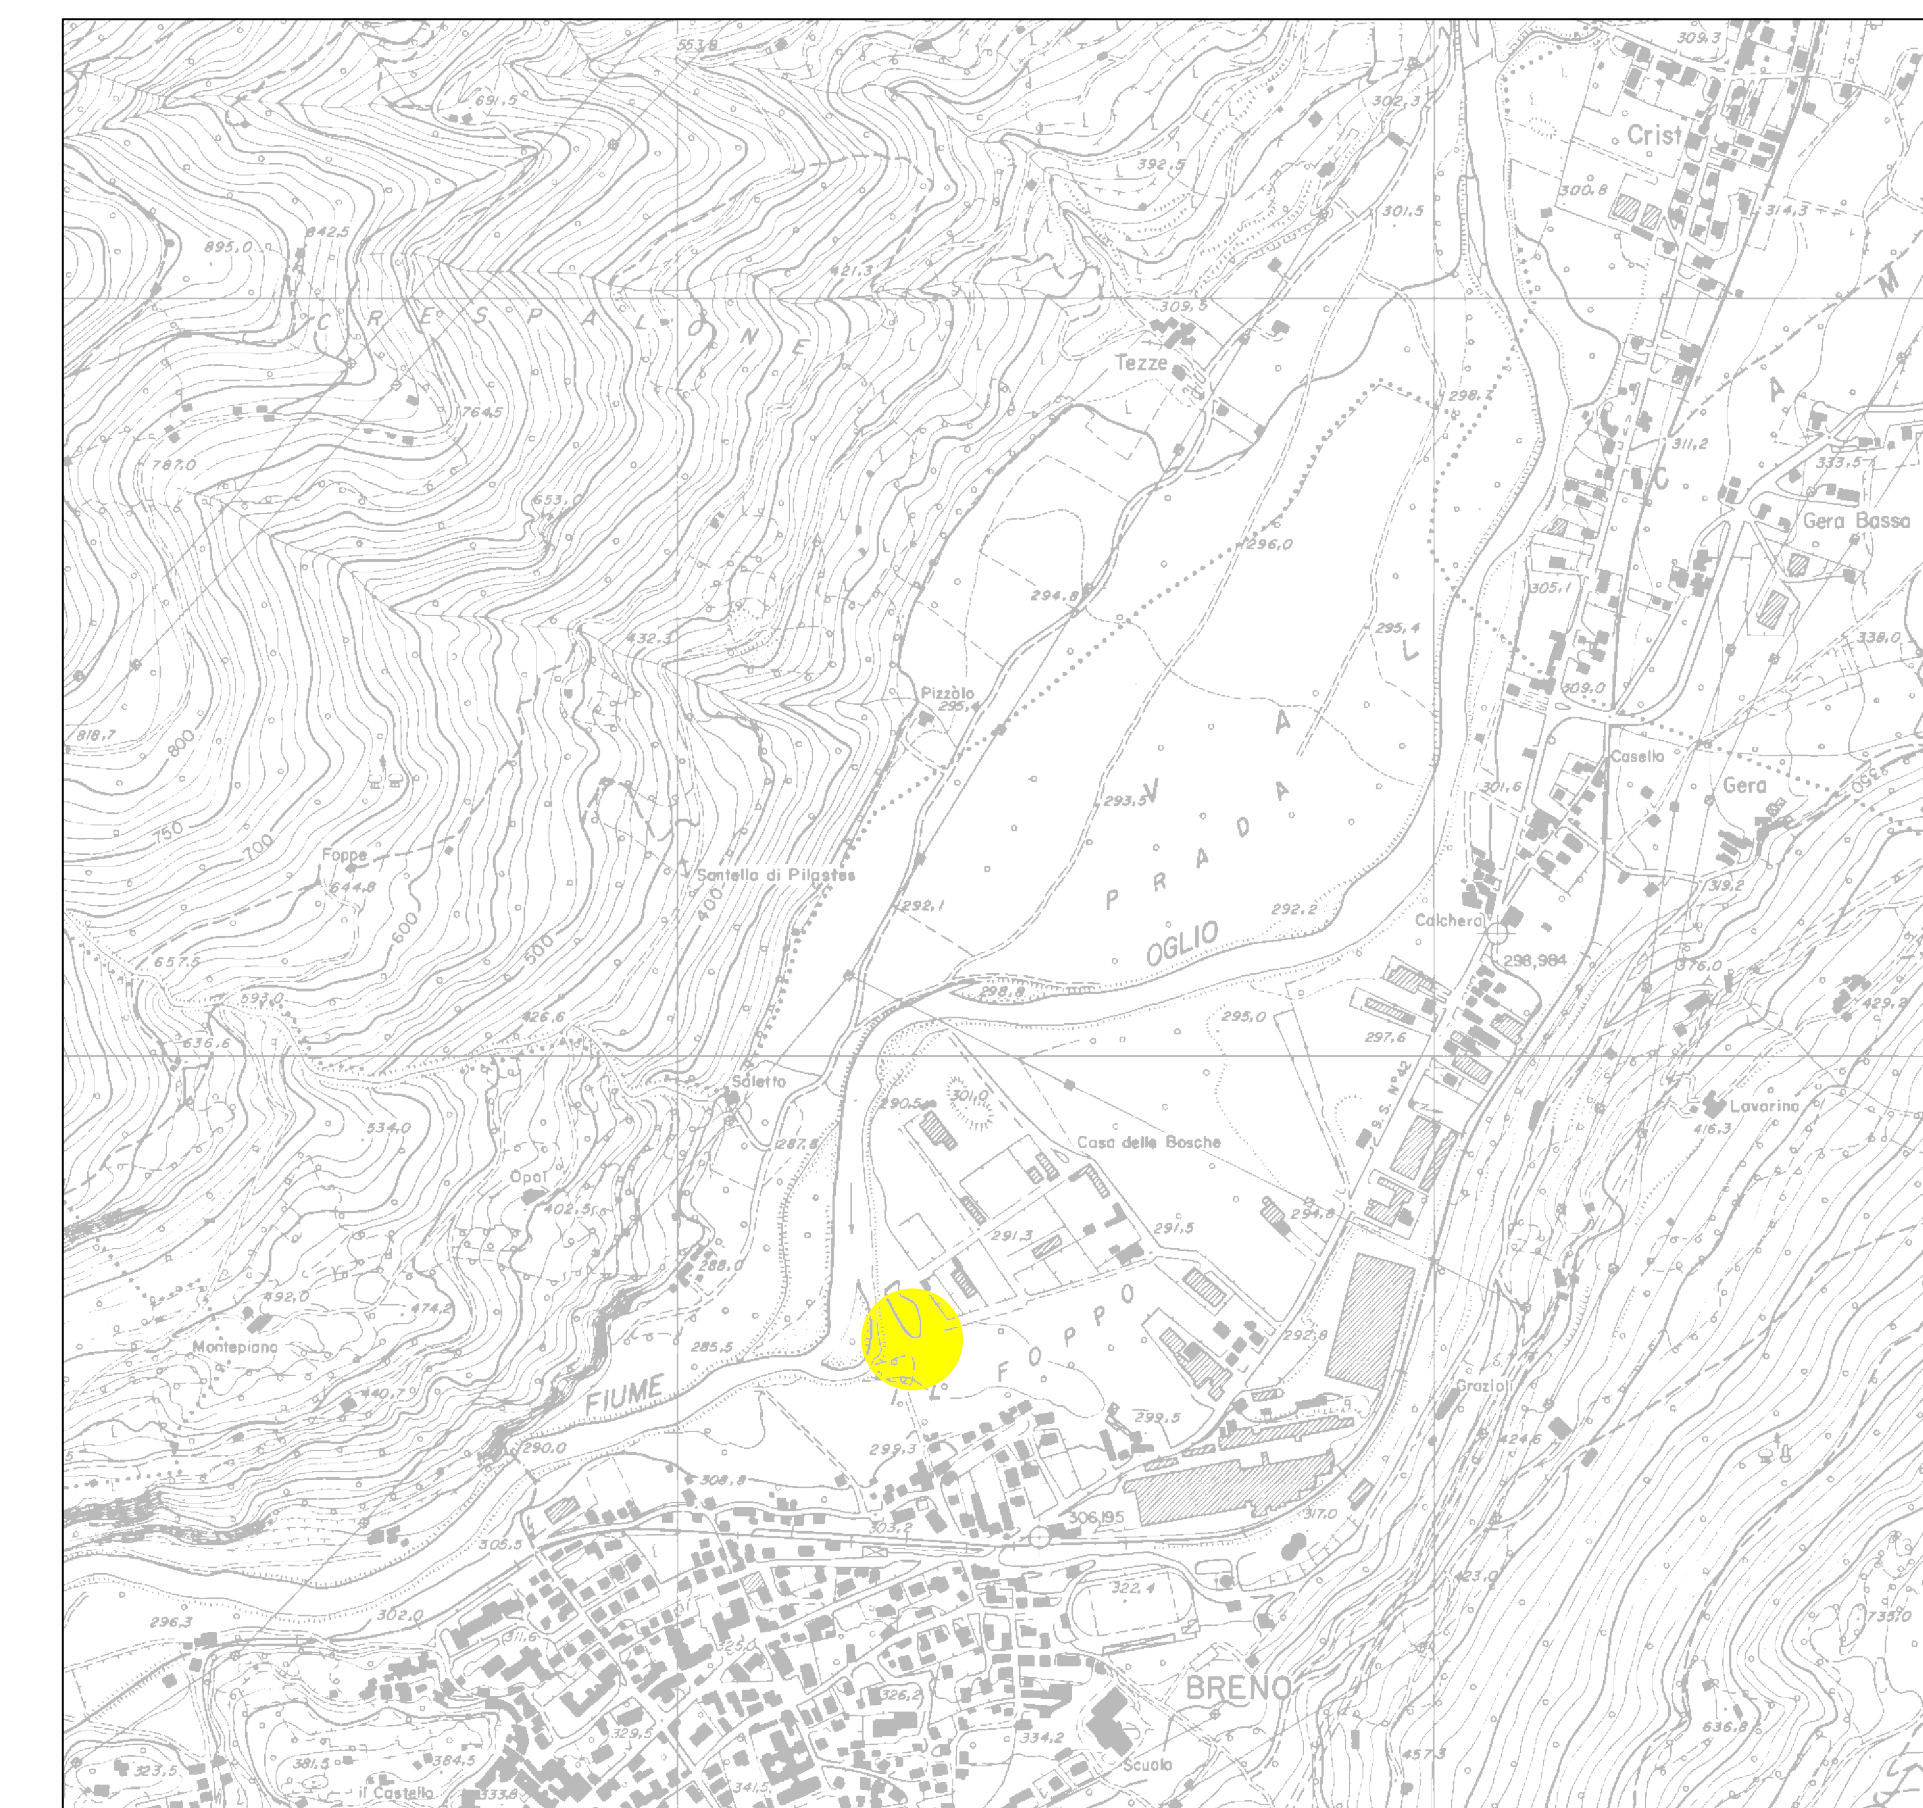

Legenda

	Area concessa in comodato dedicata alle lavorazioni di separazione e cernita del rifiuto cer 150106
	Area A Messa in riserva di rifiuti speciali (non) pericolosi
	Area B Recupero/trattamento di rifiuti speciali (non) pericolosi
	Area C Deposito preliminare di rifiuti speciali (non) pericolosi

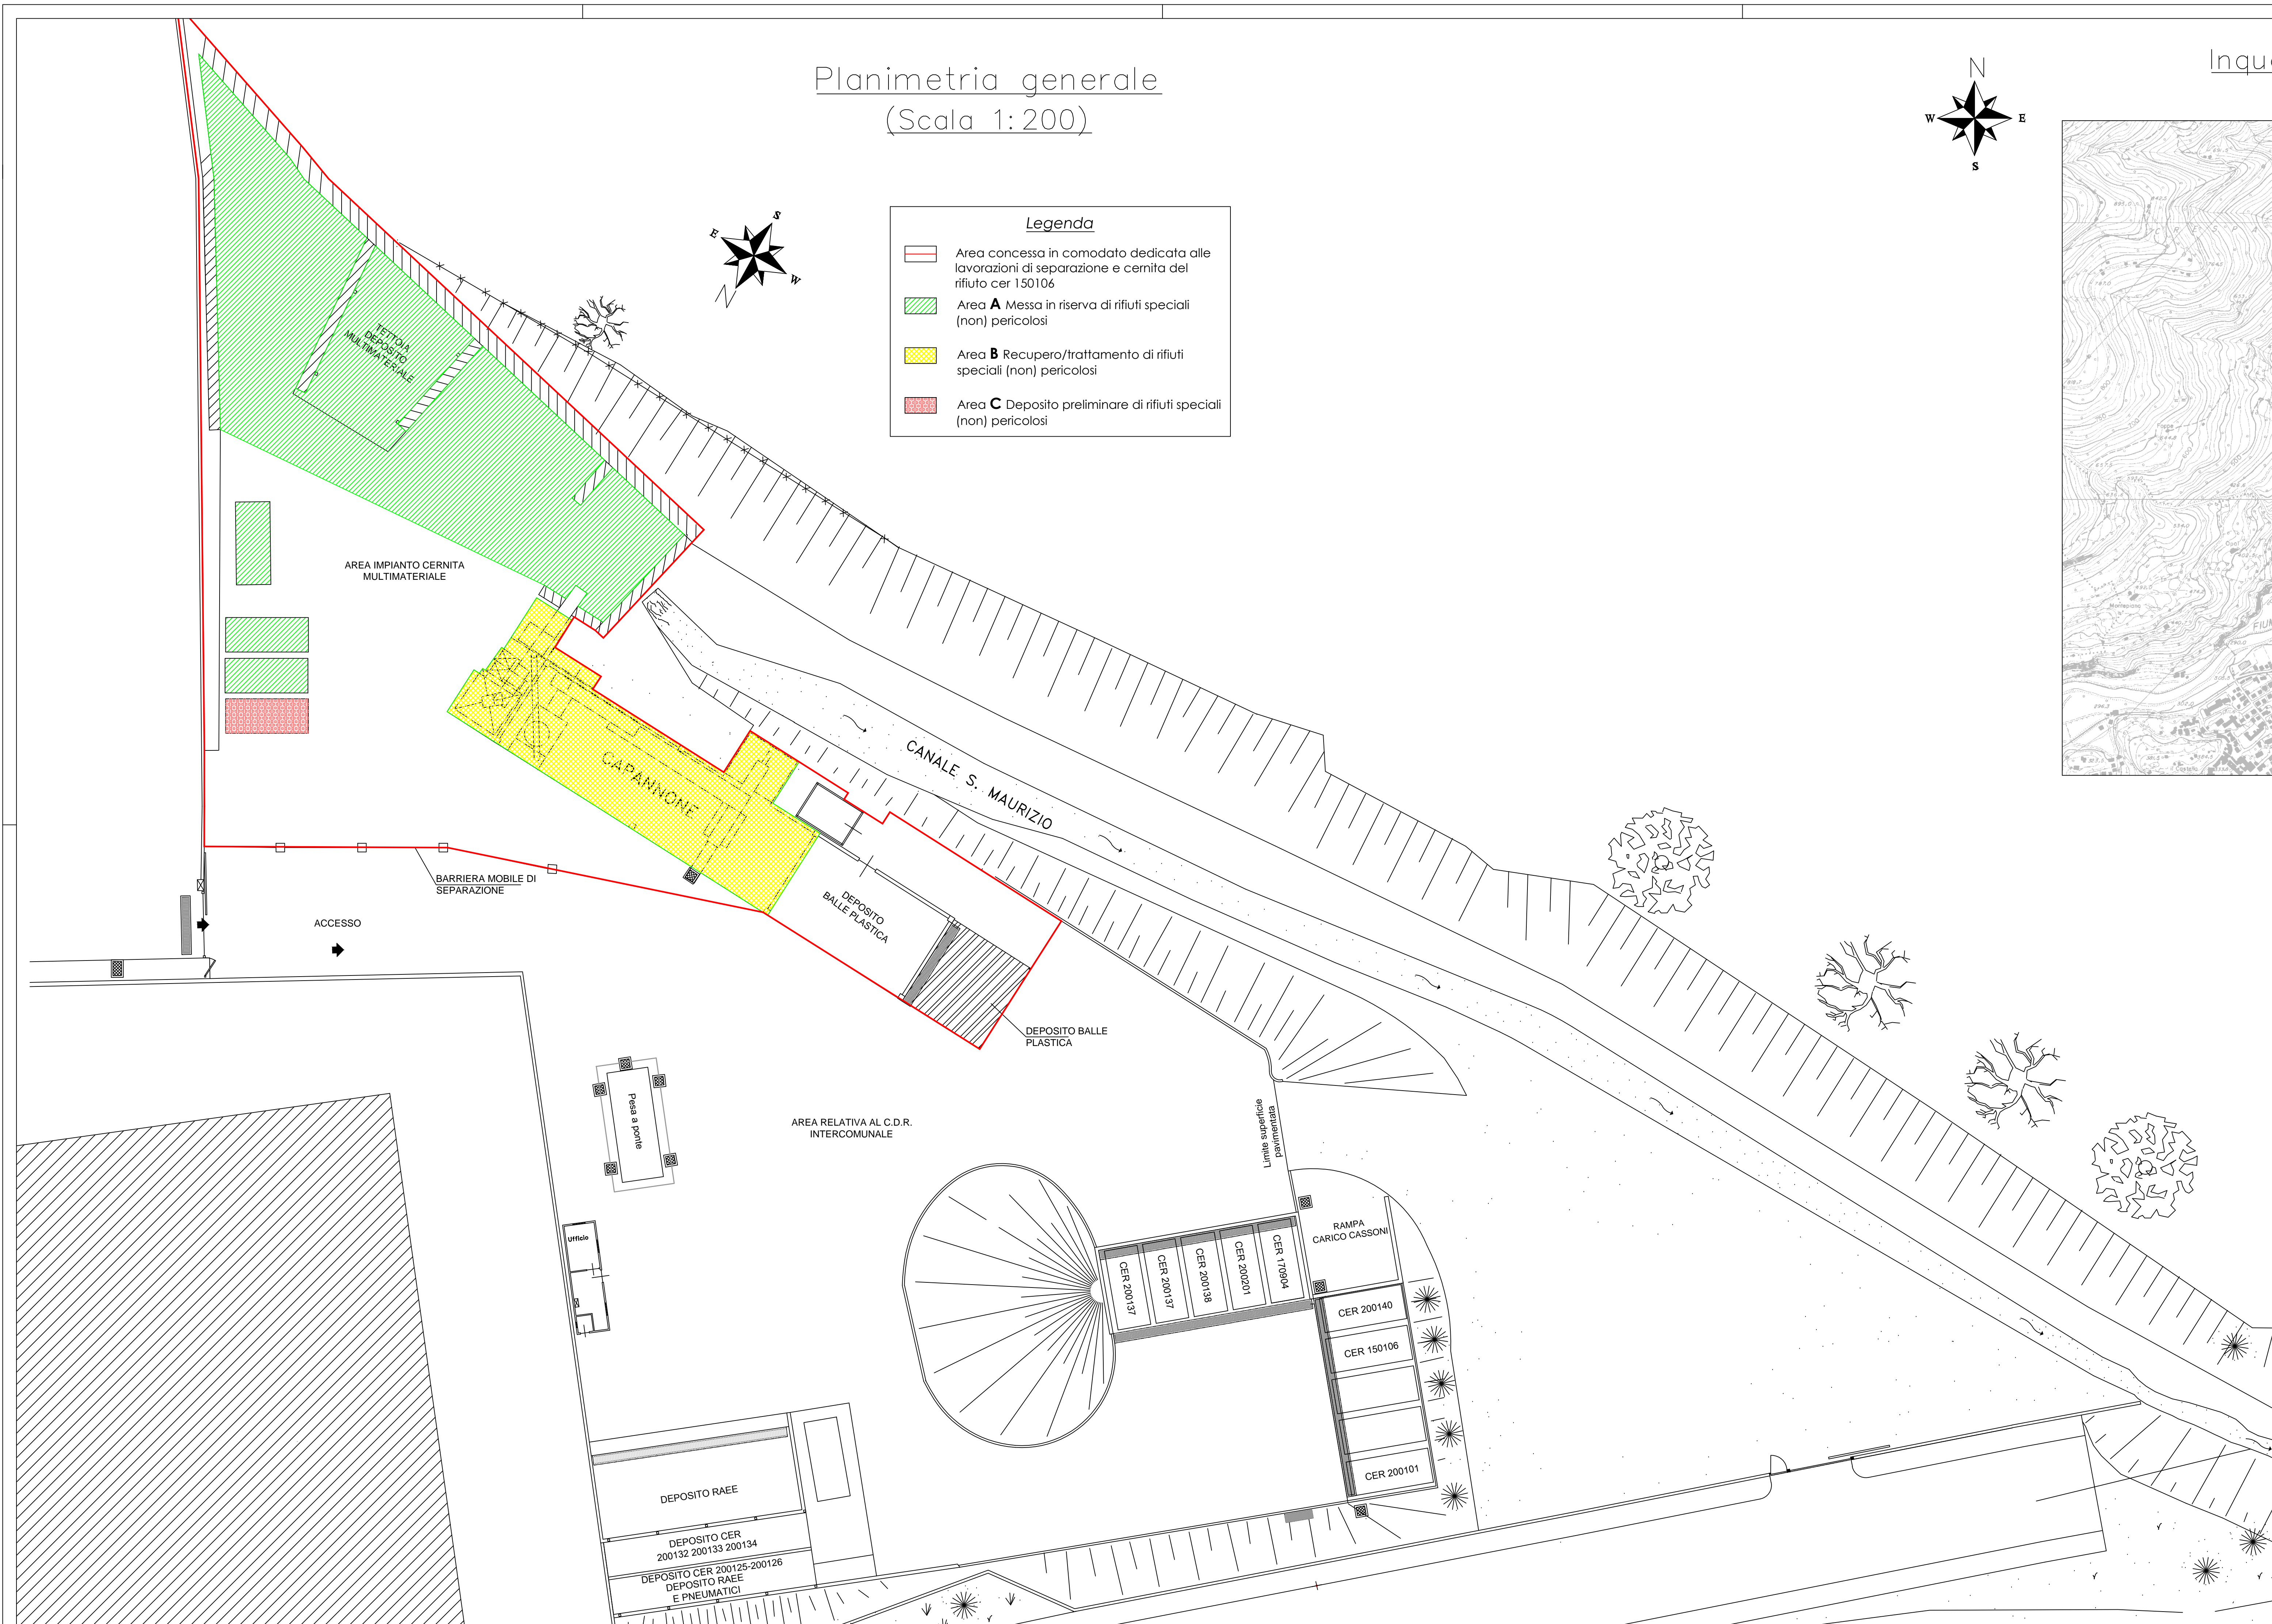





VALLE CAMONICA SERVIZI s.r.l.
DARFO BOARIO TERME
PROVINCIA DI BRESCIA

COMUNE DI BRENO - PROVINCIA DI BRESCIA -	Tavola n° 1
Planimetria per individuazione area concessa in comodato dedicata alle lavorazioni di separazione e cernita del rifiuto cer 150106	Data Marzo 2019
PLANIMETRIA GENERALE	Scala 1:200 - 1:10.000
	Commessa n° -

Data	Descrizione	Redatto	Controllato	Approvato
Marzo 2019	Area impianto concessa in comodato	Manuel Bonfanti		

Data	Descrizione	Redatto	Controllato	Approvato
1				
2				
3				
4				

<p>Committente</p>  <p>Valle Camonica Servizi S.r.l. Via Ripamonti, 45 22047 Darfo Boario Terme Tel. 0304.530200-532895 Fax 0304.530200</p>	<p>Progettista</p> <p>Ing. Giorgio Bertoia</p>  <p>Valle Camonica Servizi S.r.l. Via Ripamonti, 45 22047 Darfo Boario Terme Tel. 0304.530200-532895 Fax 0304.530200</p>
--	--